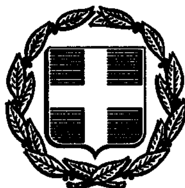


ΕΦΗΜΕΡΙΣ ΤΗΣ ΚΥΒΕΡΝΗΣΕΩΣ

ΤΗΣ ΕΛΛΗΝΙΚΗΣ ΔΗΜΟΚΡΑΤΙΑΣ

ΤΕΥΧΟΣ ΤΕΤΑΡΤΟ — Αρ. Φύλλου **1454**

15 Δεκεμβρίου 1993

ΠΕΡΙΕΧΟΜΕΝΑ

ΑΝΑΔΑΣΩΣΕΙΣ

ΑΠΟΦΑΣΕΙΣ

Αριθ. 4951 (1)

Κήρυξη αναδασωτέας έκτασης εμβαδού 54 στρεμμάτων στη θέση «Νησί» περιφέρειας Κοινότητας Ποταμιών Ν. Ηρακλείου.

Ο ΝΟΜΑΡΧΗΣ ΗΡΑΚΛΕΙΟΥ

Έχοντας υπόψη:

1) Τις διατάξεις του άρθρου 117 παρ. 3 του Συντάγματος της χώρας.

2) Τις διατάξεις του Ν. 3200/55 «περί διοικητικής αποκέντρωσης» όπως τροποποιήθηκαν και συμπληρώθηκαν μεταγενέστερα με το Ν.Δ. 532/1970.

3) Το Νόμο 1235/1982 «Άσκηση της Κυβερνητικής Πολιτικής και καθιέρωση της Λαϊκής Εκπροσώπησης στους Νομούς» (ΦΕΚ 26/Α'/1982).

4) Το Π.Δ. 94/1993 «Καθορισμός αρμοδιοτήτων που διατηρούνται από τον Υπουργό και τις περιφερειακές αρχές ή όργανα διανομαρχιακού επιπέδου του Υπουργείου Γεωργία» (ΦΕΚ 40/Α'/1993).

5) Τις διατάξεις του Ν. 998/79 «Περί προστασίας των δασών και δασικών εν γένει εκτάσεων της χώρας» (ΦΕΚ 289/1979 τ.Α') και ειδικότερα του άρθρου 38 παρ. 1 σε συνδυασμό με το άρθρο 41 παρ. 1.

6) Τις διαταγές του Υπουργείου Γεωργίας: α) 160417/1180/8.7.1980, β) 18244/3049/24.9.1980, γ) 178936/1496/20.11.1981.

7) Το άρθρο 12 Ν. 2040/1992 «Ρύθμιση θεμάτων αρμοδιότητας Υπουργείου Γεωργίας και Νομικών Προσώπων εποπτείας του και άλλες διατάξεις» (ΦΕΚ 70/Α'/92).

8) Το 851444/1468/9.9.1992 έγγραφο του Τμήματος Αναδασώσεων του Υπουργείου Γεωργίας σύμφωνα με το οποίο θα πρέπει να κοινοποιούνται αμέσως σ' αυτό όλες οι πράξεις κηρύξεως ως αναδασωτέων των εκτάσεων που αλλοιώνονται καθώς και τις τυχόν άρσεις που στέλνονται στο Εθνικό Τυπογραφείο για δημοσίευση στην Εφημερίδα της Κυβερνήσεως χωρίς να αναμένεται η δημοσίευσή τους η οποία συνήθως καθυστερεί.

9) Την αριθ. 4932/24.11.1993 εισήγηση της Δ/νσης Δασών Ηρακλείου για κήρυξη ως αναδασωτέας της εκτάσεως που αναφέρεται στο θέμα, της οποίας η βλάστηση καταστράφηκε από πυρκαγιά, με σκοπό τη διατήρηση του δασικού χαρακτήρα της και την αποκατάσταση της δασικής βλαστήσεως με φυσική αναγέννηση.

10) Την αριθ. 1901/18.4.1986 απόφασή μας «Ορισμός εισηγητών και μεταβίβαση εξουσίας υπογραφής «Με εντολή Νομάρχη» αποφάσεων, εγγράφων και άλλων πράξεων στους προϊσταμένους και υπαλλήλους των Υπηρεσιών διανομαρχιακού και νομαρχιακού επιπέδου, αποφασίζουμε:

Κηρύσσουμε αναδασωτέα, με σκοπό την διατήρηση του δασικού χαρακτήρα της και την επαναφορά της δασικής βλάστησης στην προ της πυρκαγιάς κατάσταση με φυσική αναγέννηση, την δημόσια δασική έκταση εμβαδού πενήντα τεσσάρων (54) στρεμμάτων που βρίσκεται στη θέση «Νησί» περιφέρειας Κοινότητας Ποταμιών που προσδιορίζεται από τα στοιχεία Α Β Γ Δ Ε Ζ Α στο με ημερομηνία 22.11.1993 συνημμένο τοπογραφικό του Δασοπόνου Χρήστου Μπαλούκου που έχει θεωρηθεί από τον Δ/ντή Δασών Ηρακλείου.

Η έκταση έχει όρια:

Ανατολικά: Βραχώδη έκταση.

Δυτικά: Ελαιοκομικές καλλιέργειες.

Βόρεια: Δενδροκομικές καλλιέργειες (χαρουπιές).

Νότια: Δενδροκομικές καλλιέργειες (ελαιόδενδρα),

όπως φαίνεται και στο συνημμένο διάγραμμα το οποίο αποτελεί αναπόσπαστο μέρος της απόφασης αυτής.

Η απόφαση αυτή να δημοσιευθεί στην Εφημερίδα της Κυβερνήσεως.

Ηράκλειο, 24 Νοεμβρίου 1993

Ο Νομάρχης

ΓΙΑΝΝΗΣ ΠΑΠΑΤΣΑΚΩΝΑΣ

Δ/ΝΣΗ ΔΑΣΩΝ ΗΡΑΚΛΕΙΟΥ.
Τοπογραφικό αναδασωτέας έκτασης
1:5000
ΑΒΓΔΕΖΑ
Εμβαδόν 54 στρέμματα
συνημμένο στην 4951/24-11-93
Ηράκλειο 22-11-93
Ο ΣΥΝΤΑΚΤΗΣ
Ο Δ/ΝΤΗΣ

ΧΡΗΣΤΟΣ ΜΠΑΛΟΥΚΟΣ
ΤΕΧΝ/ΓΟΣ ΔΑΣΟΠΟΝΙΑΣ
ΤΜΗΜΑΤΑΡΧΗΣ Α'

Αριθ. 4950 (2)

Κήρυξη αναδασωτέας έκτασης εμβαδού 11.100 τετρ. μέτρων στη θέση «Σκορπιστή ή Γιαλιά» περιφέρειας Κοινότητας Ροδιάς Ν. Ηρακλείου.

Ο ΝΟΜΑΡΧΗΣ ΗΡΑΚΛΕΙΟΥ

Έχοντας υπόψη:

1) Τις διατάξεις του άρθρου 117 παρ. 3 του Συντάγματος της χώρας.

2) Τις διατάξεις του Ν. 3200/55 «περί διοικητικής αποκέντρωσης» όπως τροποποιήθηκαν και συμπληρώθηκαν μεταγενέστερα με το Ν.Δ. 532/1970.

3) Το Νόμο 1235/1982 «Άσκηση της Κυβερνητικής Πολιτικής και καθιέρωση της Λαϊκής Εκπροσώπησης στους Νομούς» (ΦΕΚ 26/Α'/1982).

4) Το Π.Δ. 94/1993 «Καθορισμός αρμοδιοτήτων που διατηρούνται από τον Υπουργό και τις περιφερειακές αρχές ή όργανα διανομαρχιακού επιπέδου του Υπουργείου Γεωργία» (ΦΕΚ 40/Α'/1993).

5) Τις διατάξεις του Ν. 998/79 «Περί προστασίας των δασών και δασικών εν γένει εκτάσεων της χώρας» (ΦΕΚ 289/1979 τ.Α') και ειδικότερα του άρθρου 38 παρ. 1 σε συνδυασμό με το άρθρο 41 παρ. 1.

6) Τις διαταγές του Υπουργείου Γεωργίας: α) 160417/1180/8.7.1980, β) 18244/3049/24.9.1980, γ) 178936/1496/20.11.1981.

7) Το άρθρο 12 Ν. 2040/1992 «Ρύθμιση θεμάτων αρμοδιότητας Υπουργείου Γεωργίας και Νομικών Προσώπων εποπτείας του και άλλες διατάξεις» (ΦΕΚ 70/Α'/92).

8) Το 851444/1468/9.9.1992 έγγραφο του Τμήματος Αναδασώσεων του Υπουργείου Γεωργίας σύμφωνα με το οποίο θα πρέπει να κοινοποιούνται αμέσως σ' αυτό όλες οι πράξεις κηρύξεως ως αναδασωτέων των εκτάσεων που αλλοιώνονται καθώς και τις τυχόν άρσεις που στέλνονται στο Εθνικό Τυπογραφείο για δημοσίευση στην Εφημερίδα της Κυβερνήσεως χωρίς να αναμένεται η δημοσιευσή τους η οποία συνήθως καθυστερεί.

9) Την αριθ. 4930/24.11.1993 εισήγηση της Δ/νσης Δασών Ηρακλείου για κήρυξη ως αναδασωτέας της εκτάσεως που αναφέρεται στο θέμα, της οποίας η βλάστηση καταστράφηκε από εκχέρσωση με σκοπό την προστασία της, την διατήρηση του δασικού χαρακτήρα της ώστε να αποκλεισθεί η διάθεση αυτής για άλλο προορισμό και την επαναφορά με φυσική ή τεχνητή αναγέννηση της δασικής βλαστήσεως στην προ της αλλοιώσεως κατάσταση.

10) Την αριθ. 1901/18.4.1986 απόφασή μας «Ορισμός εισηγητών και μεταβίβαση εξουσίας υπογραφής «Με εντολή Νομάρχη» αποφάσεων, εγγράφων και άλλων πράξεων στους προϊσταμένους και υπαλλήλους των Υπηρεσιών διανομαρχιακού και νομαρχιακού επιπέδου, αποφασίζουμε:

Κηρύσσουμε αναδασωτέα, με σκοπό την διατήρηση του δασικού χαρακτήρα της ώστε να αποκλεισθεί η διάθεση αυτής για άλλο προορισμό και την επαναφορά με φυστική ή τεχνητή αναγέννηση της δασικής βλαστήσεως στην προ της αλλοιώσεως κατάστασης, την δημόσια έκταση εμβαδού ένδεκα στρεμμάτων και εκατό τετραγωνικών μέτρων (11.100 τ.μ.) που βρίσκεται στη θέση «Σκορπιστή» ή «Γιαλιά» περιφέρειας κοινότητας Ροδιάς που προσδιορίζεται από τα στοιχεία Α Β Γ Δ Ε Η Θ Ι Κ Λ Μ Ν Α στο με ημερομηνία 17.11.1993 συνημμένο τοπογραφικό του Δασοπόνου Δασονομείου Ηρακλείου που έχει θεωρηθεί από τον Δ/ντή Δασών Ηρακλείου.

Η έκταση έχει όρια:

Ανατολικά: Δασική έκταση (πρανές απότομο).

Δυτικά: Δασική έκταση.

Βόρεια: Δασική έκταση.

Νότια: Δασική έκταση,

όπως φαίνεται και στο συνημμένο διάγραμμα το οποίο αποτελεί αναπόσπαστο μέρος της απόφασης αυτής.

Η απόφαση αυτή να δημοσιευθεί στην Εφημερίδα της Κυβερνήσεως.

Ηράκλειο, 24 Νοεμβρίου 1993

Ο Νομάρχης

ΓΙΑΝΝΗΣ ΠΑΠΑΤΣΑΚΩΝΑΣ

ΤΟΠΟΓΡΑΦΙΚΟ ΔΙΑΓΡΑΜΜΑ

Δημόσιας δασικής έκτασης που εκχερσώθηκε παράνομα στη θέση «Σκορπιστή ή Γυαλιά» περιφέρειας Κοινότητος Ροδιάς Μαλεβιζίου που απεικονίζεται με τα στοιχεία Α,Β,Γ,Δ,Ε,Ζ,Η,Θ,Ι,Κ,Λ,Μ,Ν,Α εμβαδού 11.100 τετρ. μέτρων. Ανήκει στην με αριθμό 4950/24-11-93 απόφαση του Νομάρχη Ηρακλείου.

ΚΛΙΜΑΚΑ 1:1000

Δασική έκταση
Πρανές απότομο
Δασική έκταση
Δασική έκταση
Δασική έκταση
Βράχος
Κυπαρίσσια
Ελιές
Χαρουπιές
Ρυάκι
Αγροτικός δρόμος
προς Ροδιά

ΑΠΟΣΠΑΣΜΑ ΧΑΡΤΗ 1:50.000

ΘΕΩΡΗΘΗΚΕ
Ηράκλειο 24-11-1993
Ο ΔΙ/ΝΤΗΣ ΔΑΣΩΝ
ΜΙΧ. ΟΙΚΟΝΟΜΑΚΗΣ
ΔΑΣΟΛΟΓΟΣ

Ηράκλειο 17-11-1993
Ο ΣΥΝΤΑΚΤΗΣ
ΔΗΜ. ΜΑΤΑΜΗΣ
ΔΑΣΟΠΟΝΟΣ

ΠΟΛΕΟΔΟΜΙΑ

ΑΠΟΦΑΣΕΙΣ

Αριθ. οικ. 25226/1733 (3)

Μερική αναθεώρηση του ρυμοτομικού σχεδίου Περιστερίου - συνοικία 8.

Ο ΝΟΜΑΡΧΗΣ ΔΥΤ. ΑΤΤΙΚΗΣ

Έχοντας υπόψη:

1. Τις διατάξεις του Ν.Δ/τος της 17ης Ιουλίου 1923 όπως μεταγενέστερα τροποποιήθηκαν και συμπληρώθηκαν και ειδικότερα τα άρθρα 3 και 70.

2. Τις διατάξεις του Α.Ν. 314/1968 (ΦΕΚ 47Α') όπως τροποποιήθηκαν και συμπληρώθηκαν με το υπ' αρ. 1018/71 Ν. Δ/γμα (ΦΕΚ 220/Α') και με την παρ. 3 του άρθρου 34 του Ν. 1577/85 (ΦΕΚ 210/Α).

3. Τις διατάξεις του υπ' αρ. 183/86 Π.Δ/τος (ΦΕΚ 70/Α').

4. Τις διατάξεις του άρθρου 29Α του Ν. 1558/1985 όπως συμπληρώθηκαν με το άρθρο 27 του Ν. 2081/1992.

5. Την υπ' αρ. 565/92-831/92-234/93 γνωμοδότηση του Δημοτικού Συμβουλίου Περιστερίου.

6. Την υπ' αρ. 24/93 γνωμοδότηση του Συμβουλίου ΧΟΠ Νομού Δυτ. Αττικής, αποφασίζουμε:

Άρθρο 1

Εγκρίνεται η μερική αναθεώρηση του ρυμοτομικού σχεδίου Περιστερίου Συνοικία 8 με τις ακόλουθες πολεοδομικές ρυθμίσεις όπως φαίνονται στα σχετικά πρωτότυπα σχεδιαγράμματα σε κλιμ. 1:500, που έχουν θεωρηθεί από τον Δ/ντή της Δ/νσης Πολεοδομίας Δυτ. Αττικής που το συνοπτικό του αντίτυπο δημοσιεύεται με αυτή την απόφαση στην εφημερίδα της Κυβέρνησης.

1) α. Χαρακτηρισμός του ρέματος που διασχίζει τα Ο.Τ. 1541 - 1543 - 1544 - 1545 - 1546 σε νησίδα πρασίνου.

β. Έγκριση αδιεξόδου πάροδος Αισχίνου στο Ο.Τ. 1548 και χαρακτηρισμό του σε πεζόδρομο.

γ. Χαρακτηρισμός τμήματος του Ο.Τ. 1536 σε κοινόχρηστο πράσινο.

2) Μείωση πλάτους οδού Εθν. Αντιστάσεως με μετατόπιση της Ο.Γ. στα Ο.Τ. 1570 - 1569 - 1566 - 1566α σύμφωνα με την μορφωμένη κατάσταση.

3) Έγκριση ιδιωτικής οδού στο Ο.Τ. 1511.

4) Χαρακτηρισμός του τμήματος (Α Β Γ Δ Α) των Ο.Τ. 1613-1579 σε κοινόχρηστο πράσινο με ταυτόχρονη κατάργηση της μεταξύ των Ο.Τ. 1613 - 1579 οδού.

5) Χαρακτηρισμός τμήματος στο Ο.Τ. 1527 σε χώρο πολλαπλών χρήσεων.

6) Έγκριση ιδιωτικής οδού στο Ο.Τ. 1570 και χαρακτηρισμός της σε πεζόδρομο.

7) Έγκριση ιδιωτικής οδού στο Ο.Τ. 1584 και χαρακτηρισμός του σε πεζόδρομο.

8) Χαρακτηρισμός τμήματος του Ο.Τ. 1566α σε χώρο βρεφονηπιακού σταθμού.

9) Χαρακτηρισμός τμήματος του Ο.Τ. 1610 σε χώρο βρεφονηπιακού σταθμού.

10) Έγκριση ιδιωτικής οδού στο Ο.Τ. 1140.

Άρθρο 2

Ανακαλείται η υπ' αρ. 20537/1455 απόφαση.

Άρθρο 3

Από τις διατάξεις αυτής της απόφασης δεν προκαλείται δαπάνη σε βάρος του κρατικού προϋπολογισμού και του προϋπολογισμού του Δήμου Περιστερίου.

Άρθρο 4ο


Η ισχύς αυτής της απόφασης αρχίζει από την ημερομηνία δημοσίευσής της στην Εφημερίδα της Κυβερνήσεως.

Η απόφαση αυτή να δημοσιευθεί στην Εφημερίδα της Κυβερνήσεως.

Αιγάλεω, 30 Νοεμβρίου 1993

Η Νομάρχης

Μ. ΣΗΜΑΝΤΩΝΗ

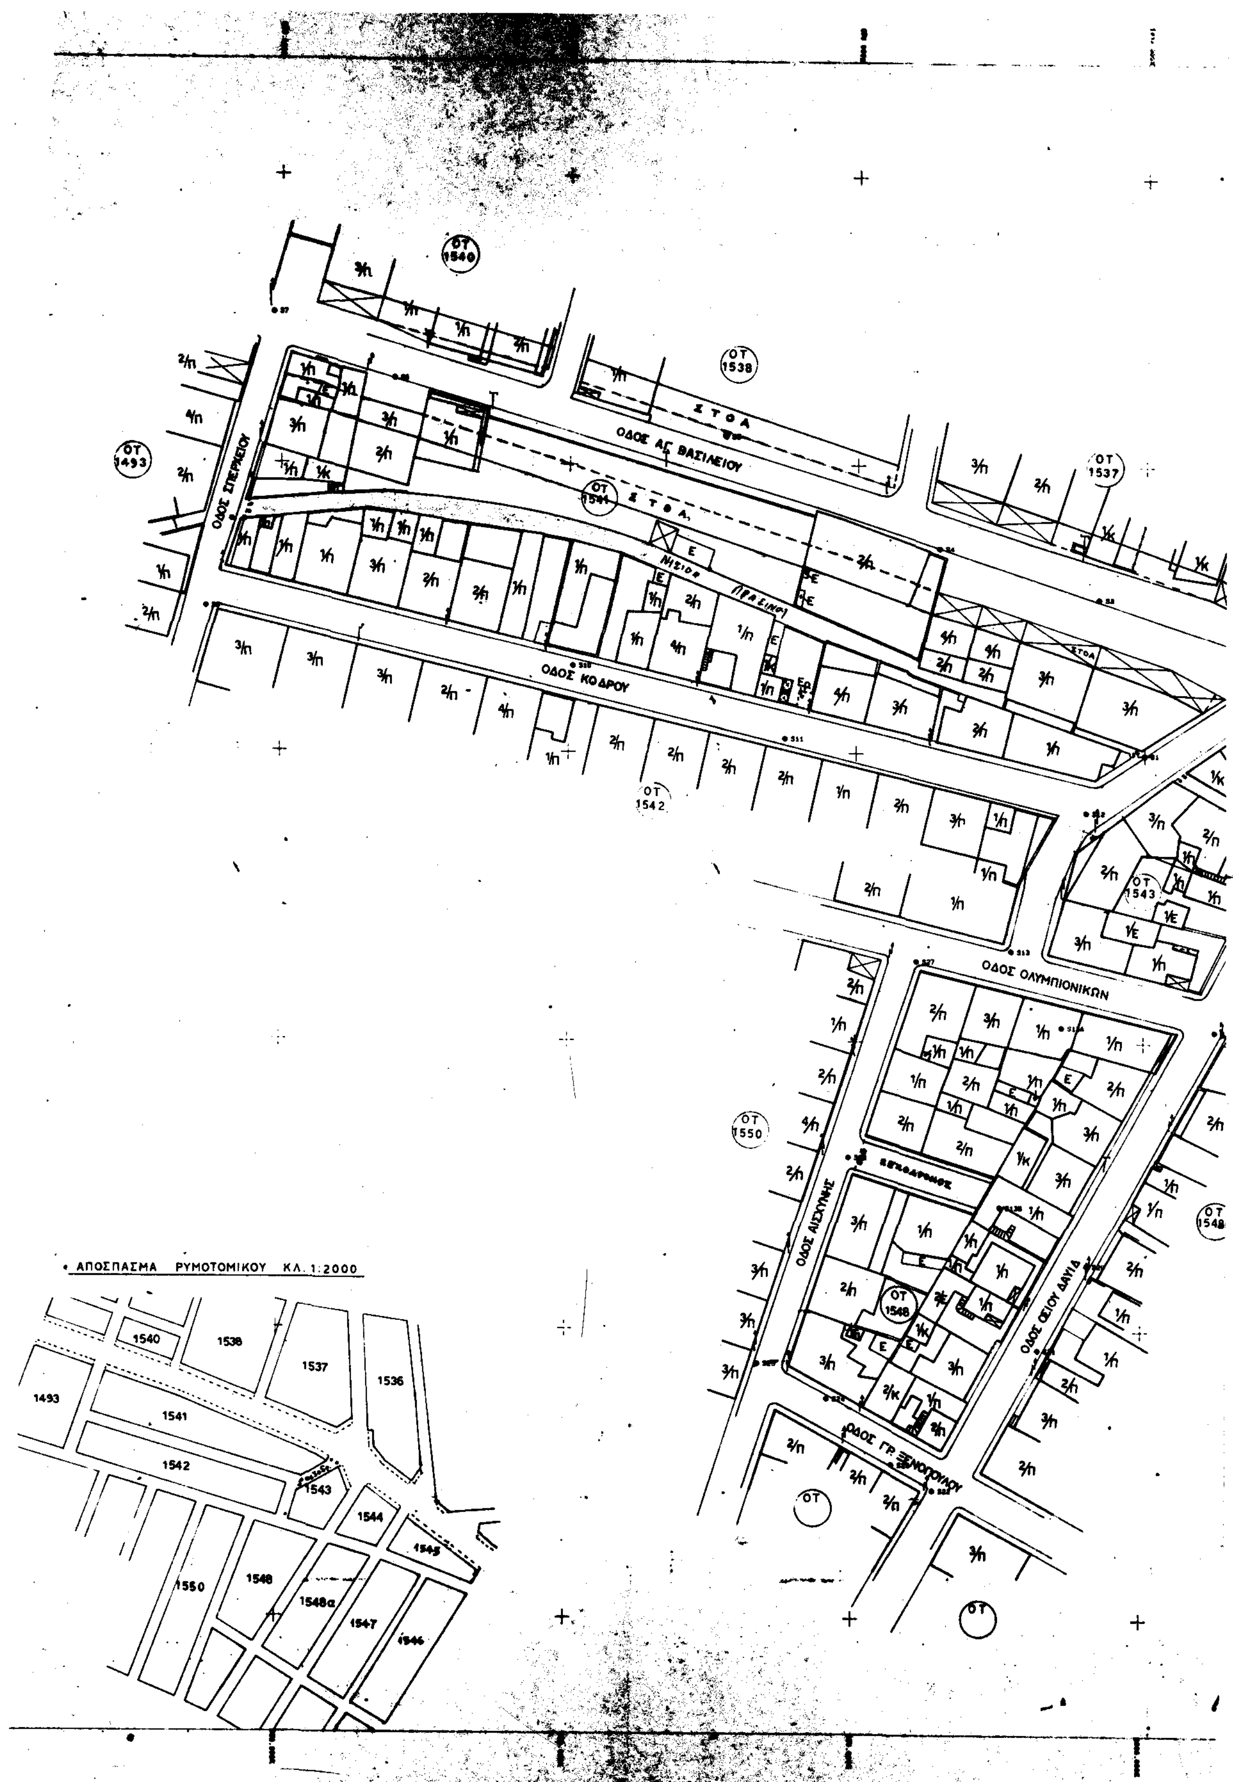
ΟΔΟΣ ΑΓ. ΒΑΣΙΛΕΙΟΥ
ΣΤΟΑ
ΟΔΟΣ ΣΠΕΡΧΕΙΟΥ
ΟΔΟΣ ΚΟΔΡΟΥ
ΟΔΟΣ ΟΛΥΜΠΙΟΝΙΚΩΝ
ΟΔΟΣ ΑΙΣΧΥΛΟΥ
ΟΔΟΣ ΘΕΙΟΥ ΔΑΥΙΔ
ΟΔΟΣ ΓΡ. ΞΕΝΟΠΟΥΛΟΥ
ΟΤ 1540
ΟΤ 1538
ΟΤ 1537
ΟΤ 1493
ΟΤ 1541
ΟΤ 1542
ΟΤ 1543
ΟΤ 1550
ΟΤ 1548
ΑΠΟΣΠΑΣΜΑ ΡΥΜΟΤΟΜΙΚΟΥ ΚΛ. 1:2000

Τὸ παρόν συνοδεύει τις 831/91 και 565/91 αποφάσεις Δ. Σ.

Ο ΑΝΤΙΔΗΜΑΡΧΟΣ



[illegible]

ΤΕΧΝΙΚΗ ΥΠΗΡΕΣΙΑ
ΤΜΗΜΑ ΠΟΛΕΟΔΟΜΙΚΩΝ ΕΦΑΡΜΟΓΩΝ



ΑΚΡΙΒΕΣ ... 10 93

ΘΕΣΗ Άσπρα Χώματα


ΘΕΜΑ : 2. Χαρακτηρισμός του [illegible] που διασχίζει τα Ο.Τ. 1541, 1543, 1544, 1545 [illegible] υπαίθριου σίνου
5. Έγκριση του αδιεξόδου πάροδου [illegible] στο Ο.Τ. 1548 και χαρακτηρισμός του σε νησίδα πρασίνου
8. Χαρακτηρισμός του δενδροφυτεμένου χώρου ... Ο.Τ 1536 σε Κοινόχρηστο Πράσινο (στη συμβολή των οδών Αγίου Βασιλείου και Γεροστάθη).

ΤΟΠΟΓΡΑΦΙΚΟ ΔΙΑΓΡΑΜΜΑ **Τ-1**

κλίμακα 1 : 500

χρόνος μελέτης Μαΐος 1991

ΣΧΕΔΙΑΣΗ	ΣΥΝΤΑΞΗ	ΠΡΟΙΣΤ. ΤΜΗΜ. ΠΟΛΕΟΔ. ΕΦΑΡΜ.	ΘΕΩΡΗΣΗ ΑΡΧΟΝΤΟΣ
ΠΑΠΑΔΟΠΟΥΛΟΥ Τ.	ΔΑΛΑΜΙΔΗΣ Θ.	ΓΡ. ΚΟΤΝΗΤΣΙΟΥ	[illegible]

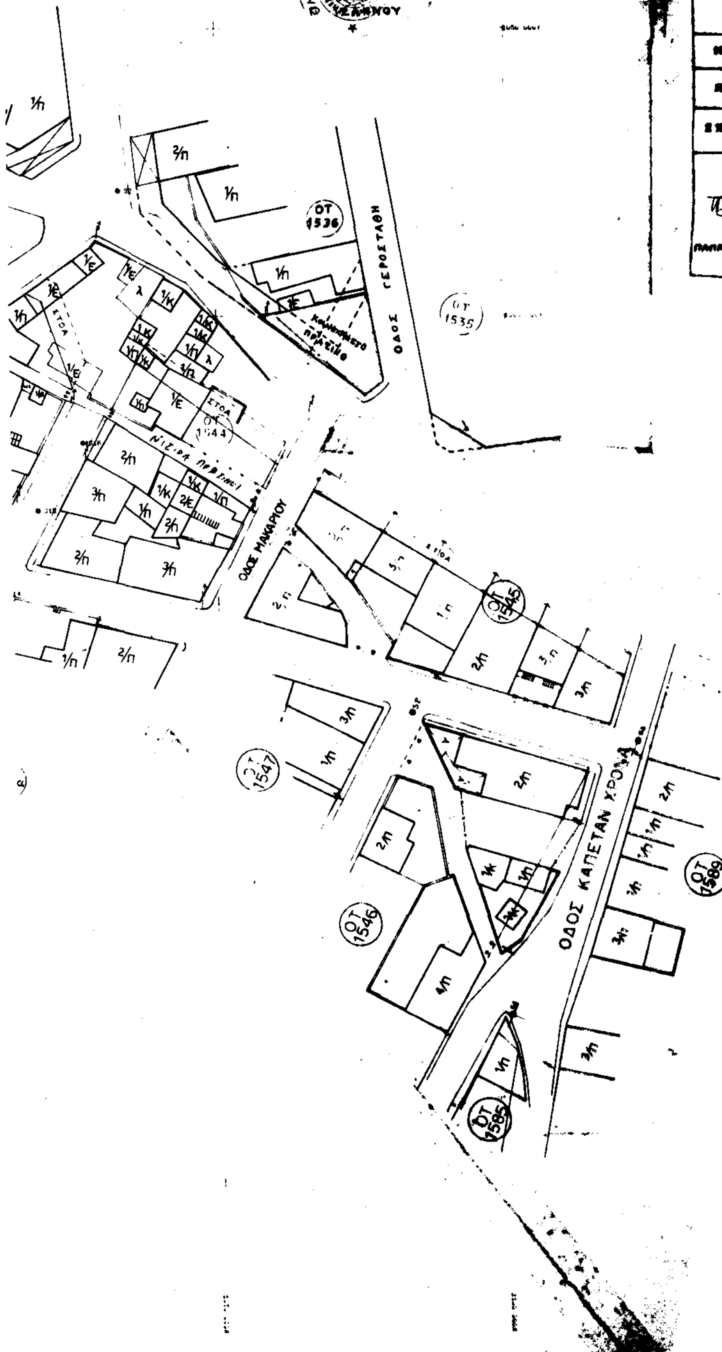

Τὸ παρὸν συνοδεύει τὴν 831/91 απόφαση Δ.Σ.

-Ο-
ΑΝΤΙΔΗΜΑΡΧΟΣ


Γ. ΙΩΑΝΝΟΥ


ΔΗΜΟΣ

ΤΕΧΝΙΚΗ ΥΠΗΡΕΣΙΑ
ΤΜΗΜΑ ΠΟΛΕΟΔΟΜΙΑΣ

Θέμα: Μείωση πλάτους οδού ΕΘΝ. ΑΝΤΙΣΤΑΣΕΩΣ (από Αναγνωστοπούλου – Μακαρίου) μέ μετατόπιση τής Ο.Γ. στά Ο.Τ. 1570 - 1569 - 1568 - 1566 - 1566α σύμφωνα μέ τήν μορφωμένη κατάσταση 6/11/91

Θ. ΑΔΑΜΙΔΗΣ

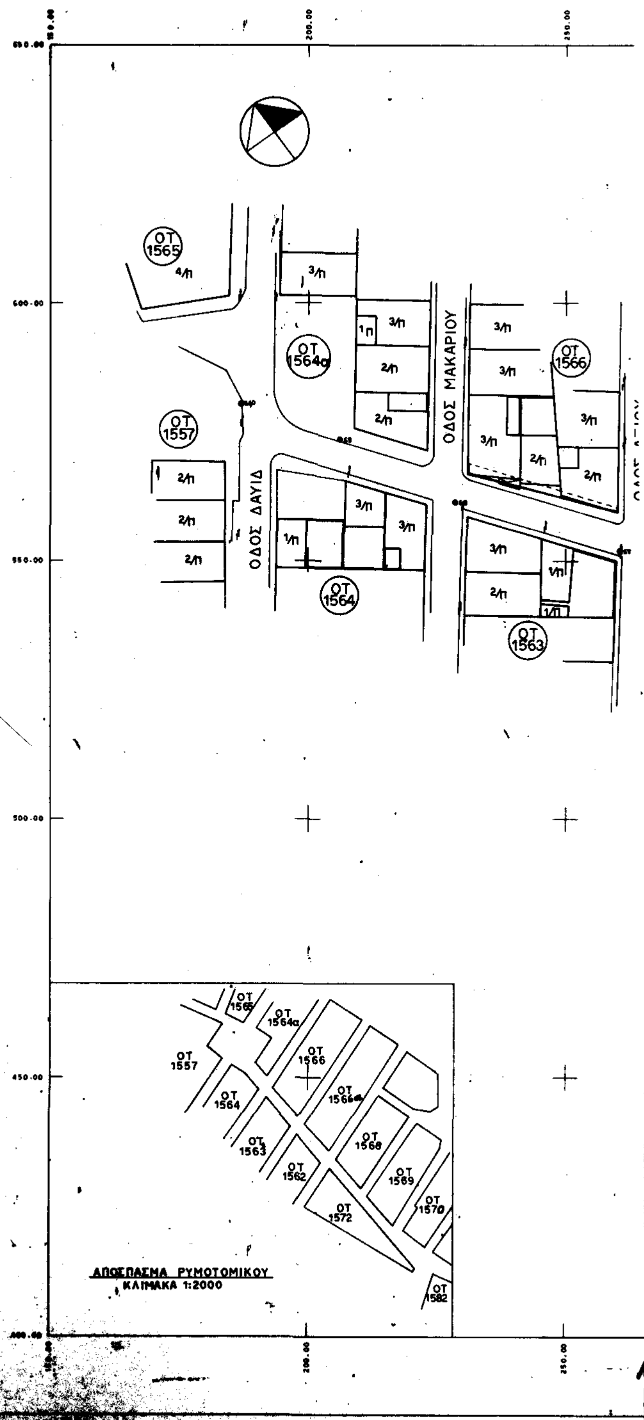

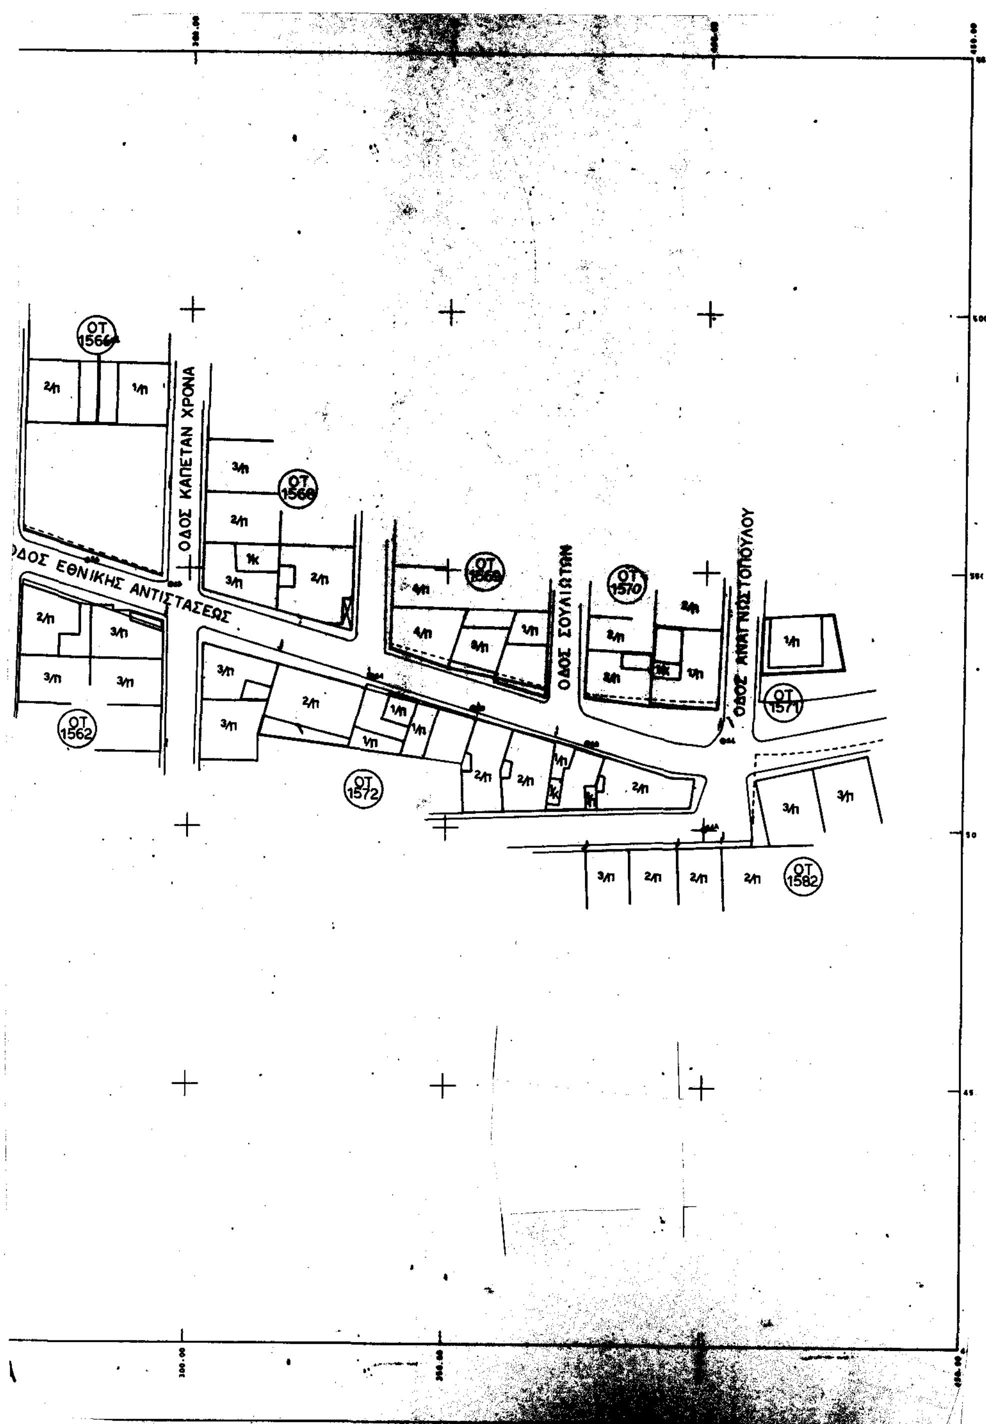

ΟΔΟΣ ΚΑΠΕΤΑΝ ΧΡΟΝΑ
ΟΔΟΣ ΕΘΝΙΚΗΣ ΑΝΤΙΣΤΑΣΕΩΣ
ΟΔΟΣ ΣΟΥΛΙΩΤΩΝ
ΟΔΟΣ ΑΝΑΓΝΩΣΤΟΠΟΥΛΟΥ
ΟΤ 1562
ΟΤ 1568
ΟΤ 1570
ΟΤ 1571
ΟΤ 1572
ΟΤ 1582

Τό παρόν συνοδεύει την 831/1991 απόφαση Δ. Σ.

Ο ΑΝΤΙΔΗΜΑΡΧΟΣ

Γ. ΙΩΑΝΝΟΥ

Δ Η Μ Ο Σ Π Ε Ρ Ι Σ Τ Ε Ρ Ι Ο Υ

ΤΕΧΝΙΚΗ ΥΠΗΡΕΣΙΑ

ΤΜΗΜΑ ... ΕΦΑΡΜΟΓΩΝ

ΘΕΜΑ: Έγκριση ιδιωτικής οδού Κατσαρού στό Ο.Τ. 1584 καί χαρακτηρισμός της σέ πεζόδρομο

6/10/89

Γ. ...

ΑΚΡΙΒΕΣ ΑΝΤΙΓΡΑΦΟ

16/12/1987

Τμηματάρχης

Λειβαδάρης

ΑΠΟΤΥΠΩΣΗ ... ΡΥΜΟΤΟΜΙΚΟΥ ΣΧΕΔΙΟΥ

... ΔΗΜΟΥ ΠΕΡΙΣΤΕΡΙΟΥ

Θ. ΑΔΑΜΙΔΗΣ

ΒΑΣ. ΤΡΟΥΜΑΣ

ΑΠΟΣΠΑΣΜΑ ΡΥΜΟΤΟΜΙΚΟΥ ΚΛ. 1:2000

1587 1584 1586 1584 1585

1050 1000

ΟΤ 1587

ΟΤ 1584

ΟΤ 1586

ΟΔΟΣ ΚΑΡΥΑΤΙΔΟΣ

ΟΔΟΣ ΚΑΤΣΑΡΟΥ

ΟΔΟΣ ΚΑΛΥΔΩΝΟΣ

Σ1 Σ2 Σ3

1000

Το παρον συνοδευει την υπ αρ....... αποφαση Δ.Σ

Ο Αντιδημαρχος

Π. Γεωργακοπουλος

ΝΟΜΑΡΧΙΑ ΑΤΤΙΚΗΣ
ΔΙΑΜΕΡΙΣΜΑ ΔΥΤΙΚΗΣ ΑΤΤΙΚΗΣ


ΔΗΜΟΣ ΠΕΡΙΣΤΕΡΙΟΥ


ΤΕΧΝΙΚΗ ΥΠΗΡΕΣΙΑ
ΤΜΗΜΑ ΠΟΛΕΟΔΟΜΙΚΩΝ ΕΦΑΡΜΟΓΩΝ

ΕΡΓΟ ΑΠΟΤΥΠΩΣΗ ΓΙΑ ΤΡΟΠΟΠΟΙΗΣΗ ΡΥΜΟΤΟΜΙΚΟΥ ΣΧΕΔΙΟΥ ΣΤΟ Ο.Τ. 1140 ΤΟΥ ΔΗΜΟΥ ΠΕΡΙΣΤΕΡΙΟΥ	
ΘΕΣΗ ΣΥΝΟΙΚΙΑ Θ. ΔΗΜΟΥ ΠΕΡΙΣΤΕΡΙΟΥ	ΑΡ. ΣΧΕΔΙΟΥ
ΘΕΜΑ ΤΟΠΟΓΡΑΦΙΚΟ ΔΙΑΓΡΑΜΜΑ	ΚΛΙΜΑΚΑ 1:500
ΧΡΟΝΟΣ ΜΕΛΕΤΗΣ ΔΕΚΕΜΒΡΙΟΣ 1992	

ΣΥΝΤΑΞΑΣ ΤΟΠΟΓΡΑΦΟΣ ΜΗΧΑΝΙΚΟΣ Θ. ΑΔΑΜΙΔΗΣ	Ο ΠΡΟΪΣΤΑΜΕΝΟΣ ΠΟΛΕΟΔ. ΕΦΑΡΜΟΓ. ΓΡ. ΚΟΣΝΕΤΖΩΦ	ΘΕΩΡΗΣΗ ΔΙΕΥΘΥΝΤΟΥ Τ.Υ.
	Ο ΕΠΙΒΛΕΠΩΝ ΜΗΧΑΝΙΚΟΣ ΘΕΟΔ. ΑΔΑΜΙΔΗΣ	

Απόσπασμα εκ τού Εγκεκρ. Ρυμοτ. Σχεδίου κλίμακας 1:2000

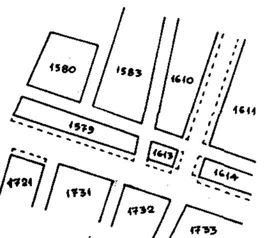

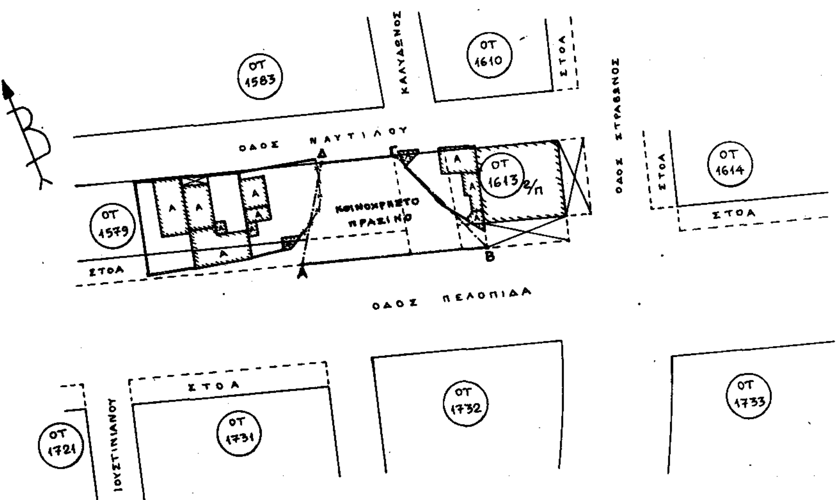

Το παρόν συνοδεύει την 831/91 απόφαση Δ. Σ.

Ο ΑΝΤΙΔΗΜΑΡΧΟΣ

Γ. ΙΣΑΝΝΟΥ

ΝΟΜΑΡΧΙΑ ΔΥΤΙΚΗΣ ΑΤΤΙΚΗΣ
ΔΗΜΟΣ ΠΕΡΙΣΤΕΡΙΟΥ

ΤΕΧΝΙΚΗ ΥΠΗΡΕΣΙΑ
ΤΜΗΜΑ ΠΟΛΕΟΔΟΜΙΚΩΝ ΕΦΑΡΜΟΓΩΝ

ΘΕΣΗ : Ασπρα Χώματα

ΘΕΜΑ : ΑΠΟΤΥΠΩΣΗ ΓΙΑ ΤΡΟΠΟΠΟΙΗΣΗ ΡΥΜ. ΣΧΕΔΙΟΥ. Χαρακτηρισμός του τμήματος (ΑΒΓΔΑ) των Ο.Τ. 1613-1579 σε κοινόχρηστο πράσινο με ταυτόχρονη κατάργηση της μεταξύ των Ο.Τ. 1613-1579 οδού.

ΣΧΕΔΙΟ : ΤΟΠΟΓΡΑΦΙΚΟ ΔΙΑΓΡΑΜΜΑ

T-1

κλιμακα 1 : 500

χρονος μελετης : Μάϊος 1991

ΣΧΕΔΙΑΣΗ	ΣΥΝΤΑΞΗ	ΠΡΟΪΣΤ. ΤΜΗΜ. ΠΟΛΕΟΔ. ΕΦΑΡΜ.	ΘΕΩΡΗΘΗΚΕ
Χ. ΚΟΥΡΕΛΗΣ	Θ. ΑΔΑΜΙΔΗΣ	ΓΡ. ΚΟΣΜΑΤΣΟΦ	

Το παρόν συνοδεύει τις 831/91 και 565/92 αποφάσεις Δ. Σ.

Ο
ΑΝΤΙΔΗΜΑΡΧΟΣ
Γ. ΤΣΑΝΝΟΥ

ΔΗΜΟΣ ΠΕΡΙΣΤΕΡΙΟΥ

ΥΠΗΡΕΣΙΑ ΠΟΛΕΟΔΟΜΙΚΩΝ ΕΦΑΡΜΟΓΩΝ

δημοτικής οδού (προέκταση οδού Θυατείρων)

ΑΚΡΙΒΕΣ ΑΝΤΙΓΡΑΦΟ
Αιγάλεω 18/9/ 1993
Ο
Τμηματάρχης

ΔΗΜΟΣ ΠΕΡΙΣΤΕΡΙΟΥ

ΔΙΑΓΡΑΜΜΑ

ΑΥΓΟΥΣΤΟΣ

Α. ΑΛΑΜΙΑΝΗΣ

ΟΔΟΣ ΑΔΜΗΤΟΥ
ΟΔΟΣ ΠΡΩΤΕΩΣ
ΟΔΟΣ ΘΥΑΤΕΙΡΩΝ
ΟΔΟΣ ΠΗΝΕΙΟΥ
ΟΔΟΣ ΑΛΚΙΜΟΥ

ΟΤ 1511
ΟΤ 1510
ΟΤ 1503

ΕΡΓΟΣΤΑΣΙΟ ΕΠΙΠΛΩΝ

2/π 3/π 1/π 1/κ

ΑΠΟΣΠΑΣΜΑ ΡΥΜΟΤΟΜΙΚΟΥ ΣΕ 1:2000

1504 1505 1506 1507 1506 1145 1503 1511 1510 1509 1517

150.00 200.00 250.00 300.00

ΝΕΑ ΖΩΗ

ΤΕΧΝΙΚΗ ΥΠΗΡΕΣΙΑ
ΤΜΗΜΑ ΠΟΛΕΟΔΟΜΙΚΩΝ ΕΦΑΡΜΟΓΩΝ

ΘΕΣΗ : Ανω Λοφος

ΘΕΜΑ : Χαρακτηρισμος του τμηματος (ΑΒΓΔΑ) του Ο.Τ. 1610 σε χωρο "ΒΡΕΦΟΝΗΠΙΑΚΟΥ ΣΤΑΘΜΟΥ"

ΣΧΕΔΙΟ : Τοπογραφικο Διαγραμμα

αρ. σχεδιου: Τ-1

κλιμακα: 1:500

χρονος μελετης : Σεπτέμβριος 1991

ΣΧΕΔΙΑΣΗ	ΣΥΝΤΑΞΗ	ΠΡΟΙΣΤ. ΤΜΗΜ. ΠΟΛΕΟΔ. ΕΦΑΡΜ.	ΘΕΩΡΗΣΗ Δ/ΝΤΟΥ Τ.Υ.
ΑΝ. ΖΩΗΤΟΥ	Θ. ΑΔΑΜΙΔΗΣ	ΓΡ. ΠΟΙΗΤΖΟΓΛΟΥ	ΒΑΣ. ΤΣΟΥΓΑΣ

Το παρόν συνοδεύει την υπ' αρ. 831/... απόφαση Δ. Σ.

Ο ΑΝΤΙΔΗΜΑΡΧΟΣ
Γ. ΙΚΑΡΝΟΥ


Το παρόν συνοδεύει τις υπ αριθ. 831/1991 και 565/1992 αποφάσεις Δ. Σ.

Ο ΑΝΤΙΔΗΜΑΡΧΟΣ

απόσπασμα εκ του εγκεκρ. ρυμ. σχεδίου.
Κλίμαξ 1:2000

Γραμ. Ξενοπούλου
Αελλούς
Αλκαίου
Κακτάν Χρονά
Εθν. Αντιστάσεως
ΧΩΡΟΣ ΒΡΕΦΟΝΗΠΙΑΚΟΥ ΣΤΑΘΜΟΥ
ΟΤ 1566
ΟΤ 1567
ΟΤ 1568
ΟΤ 1563
ΟΤ 1582
ΟΤ 1572
2π
3/π
4/π

Εθν. Αντιστάσεως
Ναυτίλου
Στράβωνος
Καλυδώνος
ΣΤΟΑ
ΧΩΡΟΣ ΒΡΕΦΟΝΗΠΙΑΚΟΥ ΣΤΑΘΜΟΥ
ΟΤ 1610
ΟΤ 1611
ΟΤ 1614
ΟΤ 1613
ΟΤ 1609
ΟΤ 1586
ΟΤ 1585
ΟΤ 1579
1/π
2/π
3/π

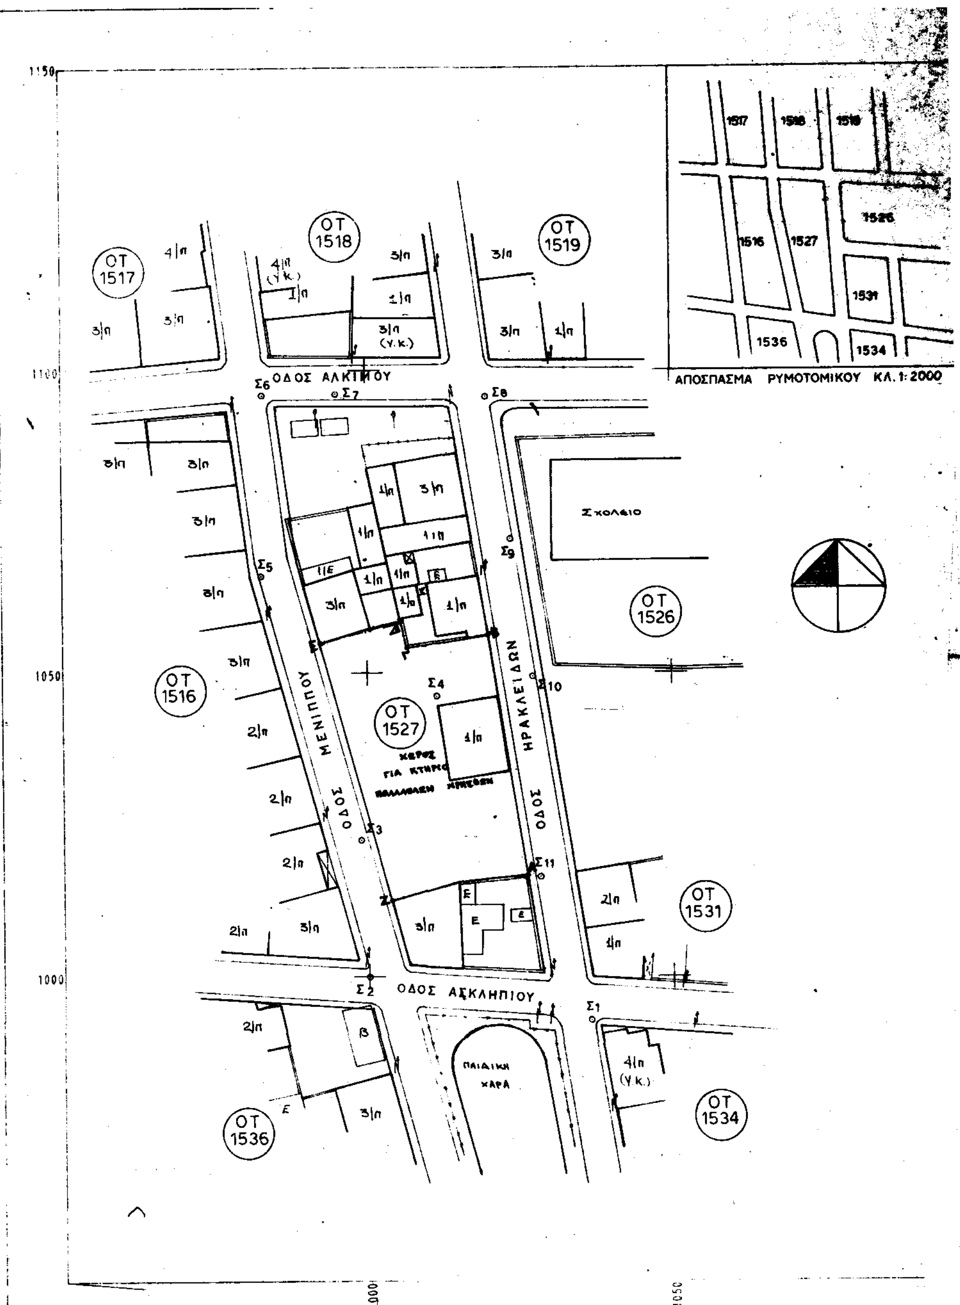

Το παρόν συνοδεύει την 831/91 απόφαση Δ. Σ.

-ο-
ΑΝΤΙΔΗΜΑΡΧΟΣ
Γ. ΙΩΑΝΝΟΥ

ΝΟΜΑΡΧΙΑ ΑΤΤΙΚΗΣ
ΔΙΑΜΕΡΙΣΜΑ ΔΥΤΙΚΗΣ ΑΤΤΙΚΗΣ

ΔΗΜΟΣ ΠΕΡΙΣΤΕΡΙΟΥ


ΤΕΧΝΙΚΗ ΥΠΗΡΕΣΙΑ
ΤΜΗΜΑ ΠΟΛΕΟΔΟΜΙΚΩΝ ΕΦΑΡΜΟΓΩΝ

ΘΕΜΑ: Χαρακτηρισμός του τμήματος (ΑΒΓΔΕΖΑ) του Ο.Τ. 1527 σε χώρο για κτήριο πολλαπλών χρήσεων

6/10/97
Ι. ΛΕΙΒΑΔΑΡΟΣ

ΕΡΓΟ ΑΠΟΤΥΠΩΣΗ ΓΙΑ ΤΡΟΠΟΠΟΙΗΣΗ ΡΥΜΟΤΟΜΙΚΟΥ ΣΧΕΔΙΟΥ στο ΟΤ 1527 του ΔΗΜΟΥ ΠΕΡΙΣΤΕΡΙΟΥ	
ΘΕΣΗ ΣΥΝΟΙΚΙΑ Θ ΔΗΜΟΥ ΠΕΡΙΣΤΕΡΙΟΥ	ΑΡ. ΣΧΕΔΙΟΥ Τ08/
ΘΕΜΑ ΤΟΠΟΓΡΑΦΙΚΟ ΔΙΑΓΡΑΜΜΑ	ΚΛΙΜΑΚΑ 1: 500
ΧΡΟΝΟΣ ΜΕΛΕΤΗΣ ΙΟΥΛΙΟΣ 1991	


Ο ΣΥΝΤΑΞΑΣ	Ο ΕΠΙΒΛΕΠΩΝ ΜΗΧΑΝΙΚΟΣ	Ο ΠΡΟΙΣΤΑΜΕΝΟΣ ΤΜΗΜΑΤΟΣ ΕΦΑΡΜΟΓΩΝ	ΘΕΩΡΗΣΗ ΔΙΕΥΘΥΝΤΟΥ Τ.Υ.
Θ. ΑΔΑΜΙΔΗΣ	ΘΕΟΔ. ΑΔΑΜΙΔΗΣ	ΓΡ. ΚΟΣΝΕΤΖΟΣ	ΒΑΣ. ΤΖΟΥΜΑΣ

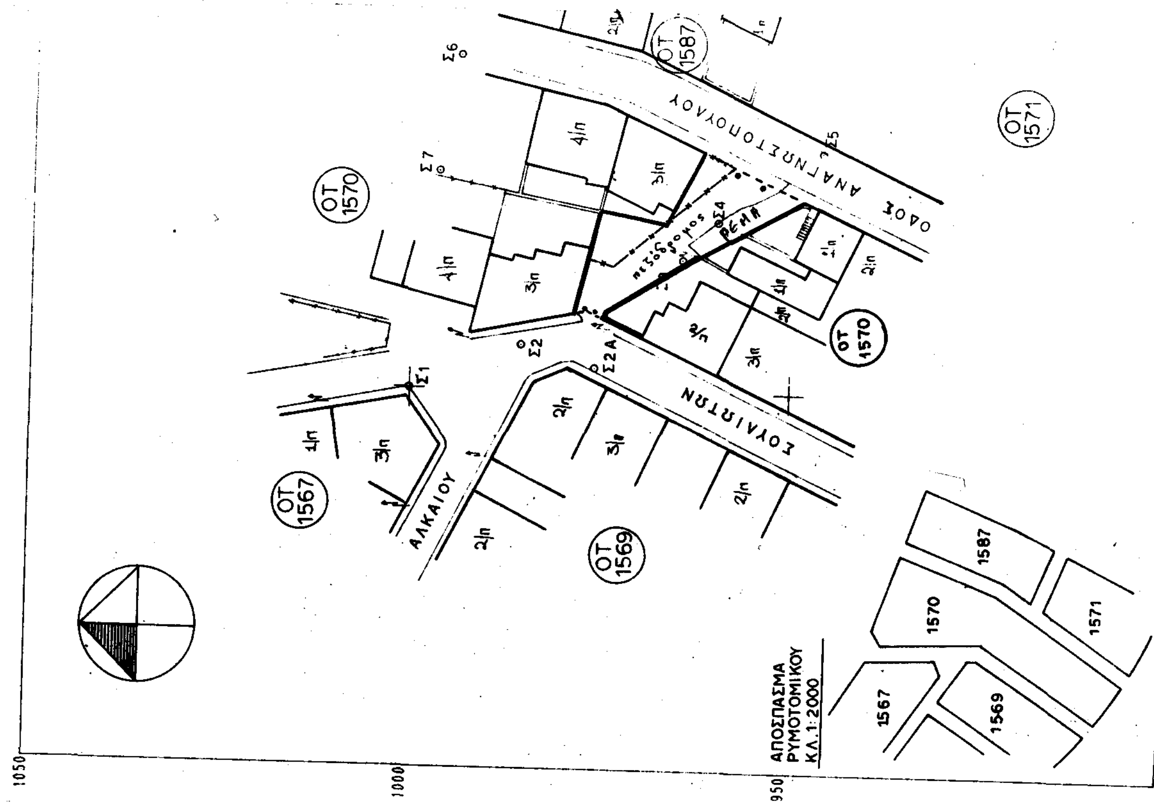

Τὸ παρὸν συνοδεύει τὴν 831/1991 απόφαση Δ.Σ.

Ο ΑΝΤΙΔΗΜΑΡΧΟΣ
Γ. ΙΩΑΝΝΟΥ

ΘΕΜΑ: Έγκριση ιδιωτικής οδού στό ΟΤ 1570 και χαρακτηρισμός της σε πεζόδρομο

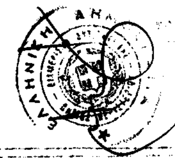

Θ. ΑΔΑΜΙΔΗΣ